



KUNGSGATAN 50, 4TR
STOCKHOLM
KONTOR, 310 KVM

FASTIGHET: Vinkelhaken 10

BYGGÅR: 1930

MIN. AREA: 310 kvm

CERTIFIERING: Breeam In Use

HISS: Ja

KOMMUNIKATIONER: Ca 100 m till T-bana
Hötorget. Bussar stannar precis utanför

TILLTRÄDE: Enligt överenskommelse

FASTIGHETSBESKRIVNING

Ljusa och representativa kontorslokaler på två plan i centrala Stockholm.

Välkommen till en rymlig och inbjudande lokal på två plan om totalt cirka 310 kvm, belägen på eftertraktade Kungsgatan mitt i hjärtat av Stockholm. Detta utmärkta cityläge ger er närhet till både kollektivtrafik och ett stort utbud av restauranger, butiker och annan service, vilket skapar en dynamisk och bekväm arbetsmiljö.

Lokalen kännetecknas av en modern och elegant design med högkvalitativa materialval och generöst ljusinsläpp från stora fönster. De öppna ytorna erbjuder en flexibel planlösning, perfekt för företag som vill anpassa utrymmena efter sina egna behov och skapa en inspirerande arbetsplats.

Lokalen inkluderar mötesrum, arbetsplatser i öppen miljö och sociala ytor för samarbete, samt ett fullt utrustat pentry. Med sin centrala placering, genomtänkta design och flexibla layout är denna lokal idealisk för företag som söker en professionell och kreativ miljö där tillväxt och trivsel går hand i hand.


FÖR MER INFORMATION, KONTAKTA:


Elin Ekelund

Tel: 08-752 53 08


Email: elin@axfast.se

BILDER

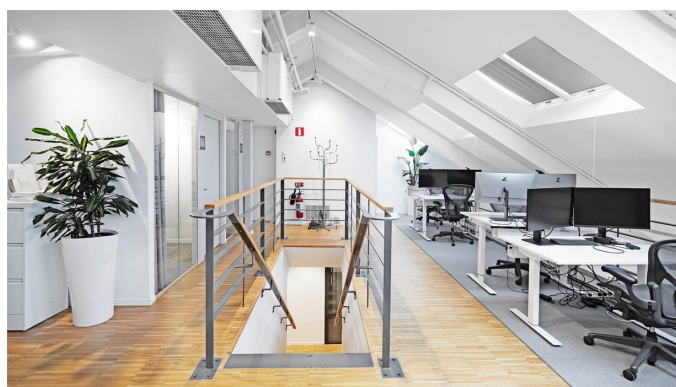

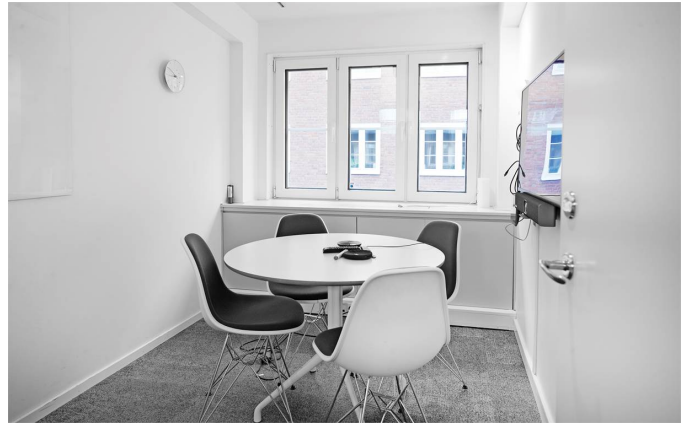

KV. VINKEHAKEN 10 / PLAN 4/5 / 2026-01-26
PLAN 4, SKALA 1:100 (A3)

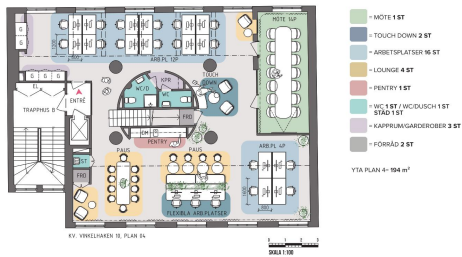

KV. VINKEHAKEN 10 / PLAN 4/5 / 2026-01-26
PLAN 5, SKALA 1:100 (A3)

